

Hinterhof

Erna-Gertrud Dahler & Sina Ehlers

Gruppe 10




Stadtplan




Garage



Konzept

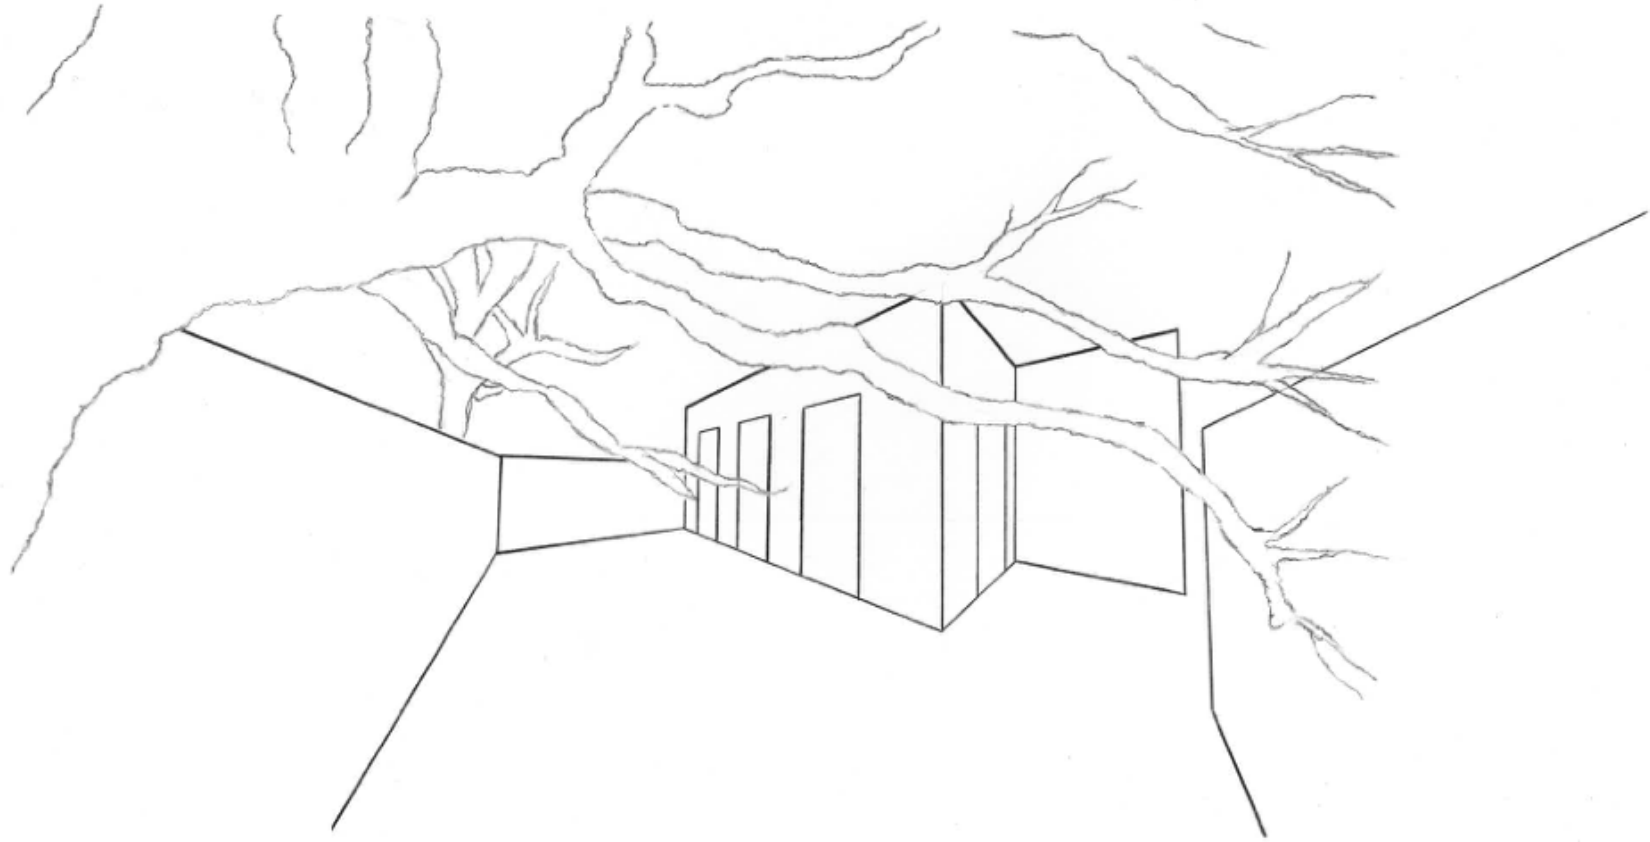


Lageplan M 1:200

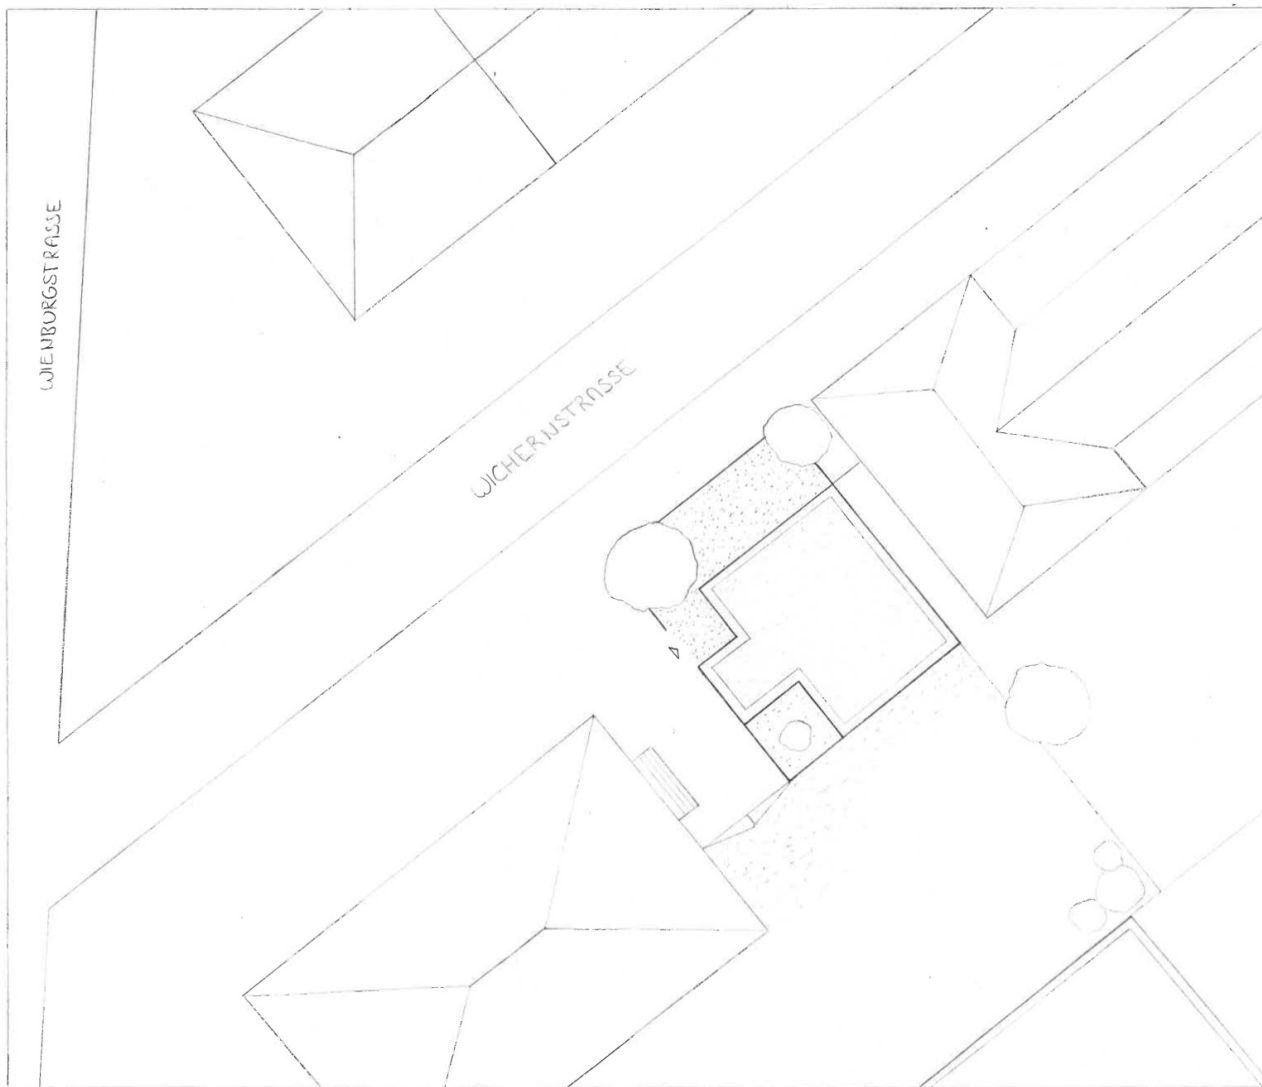

Modell
M 1:50






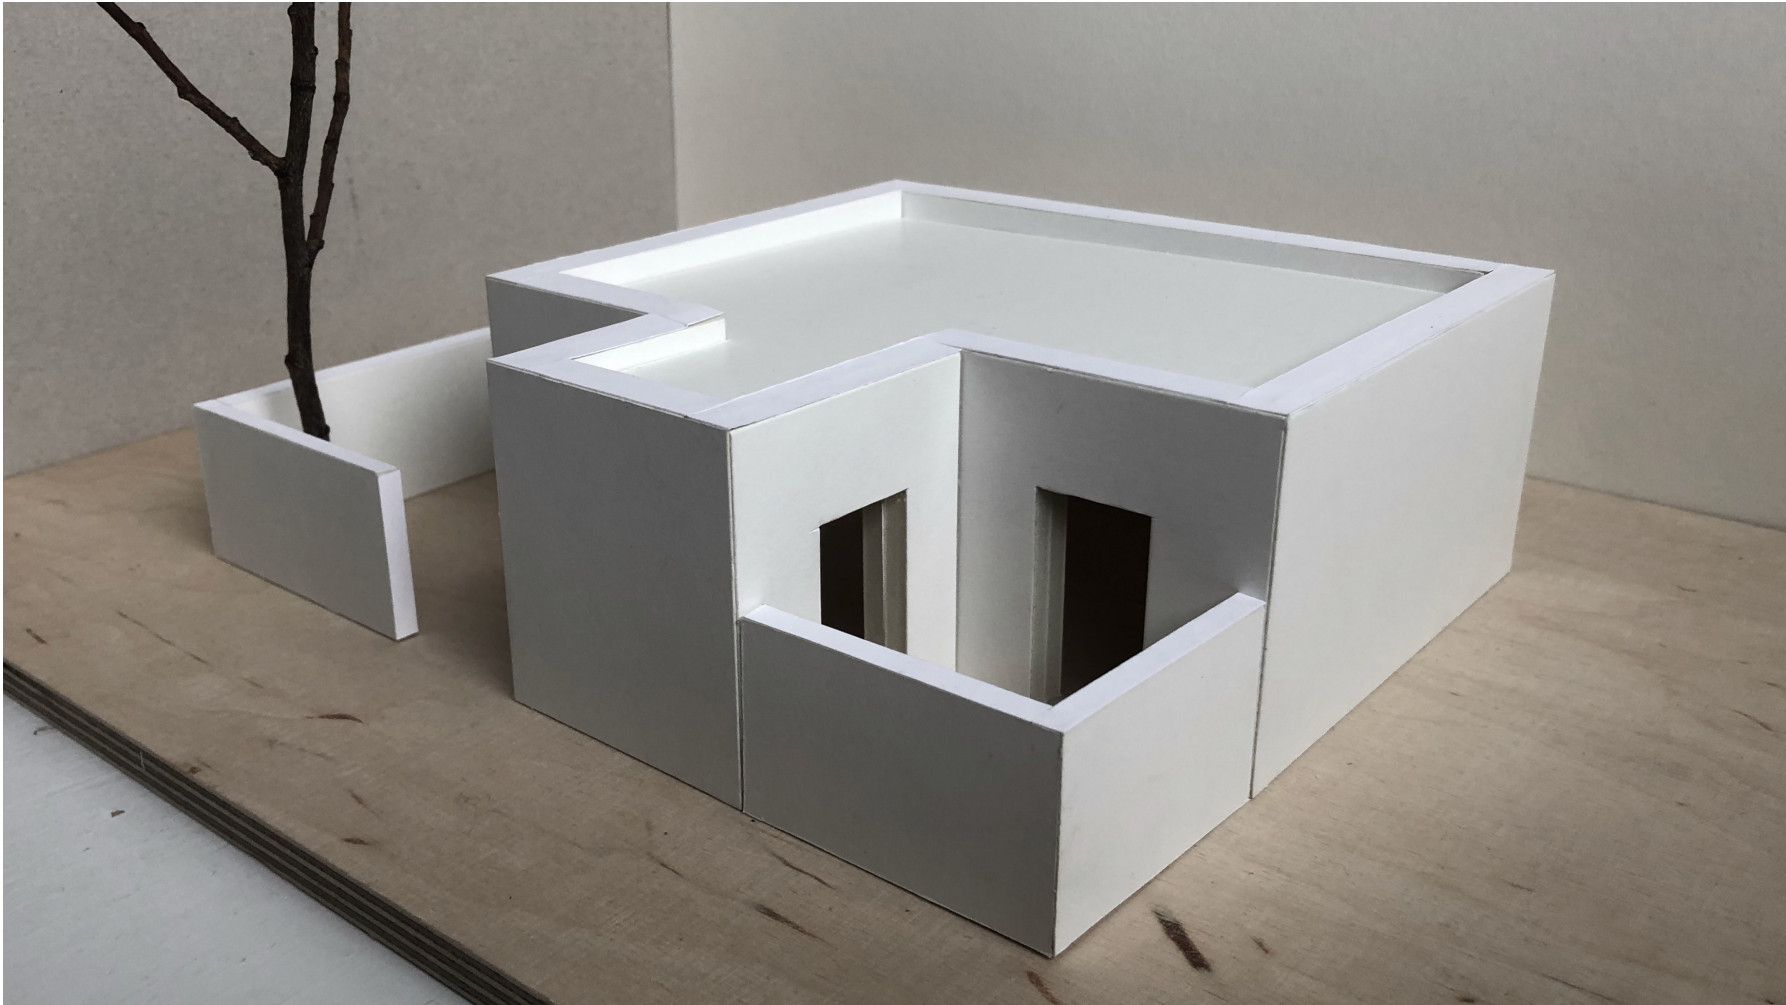




Grundriss M 1:50

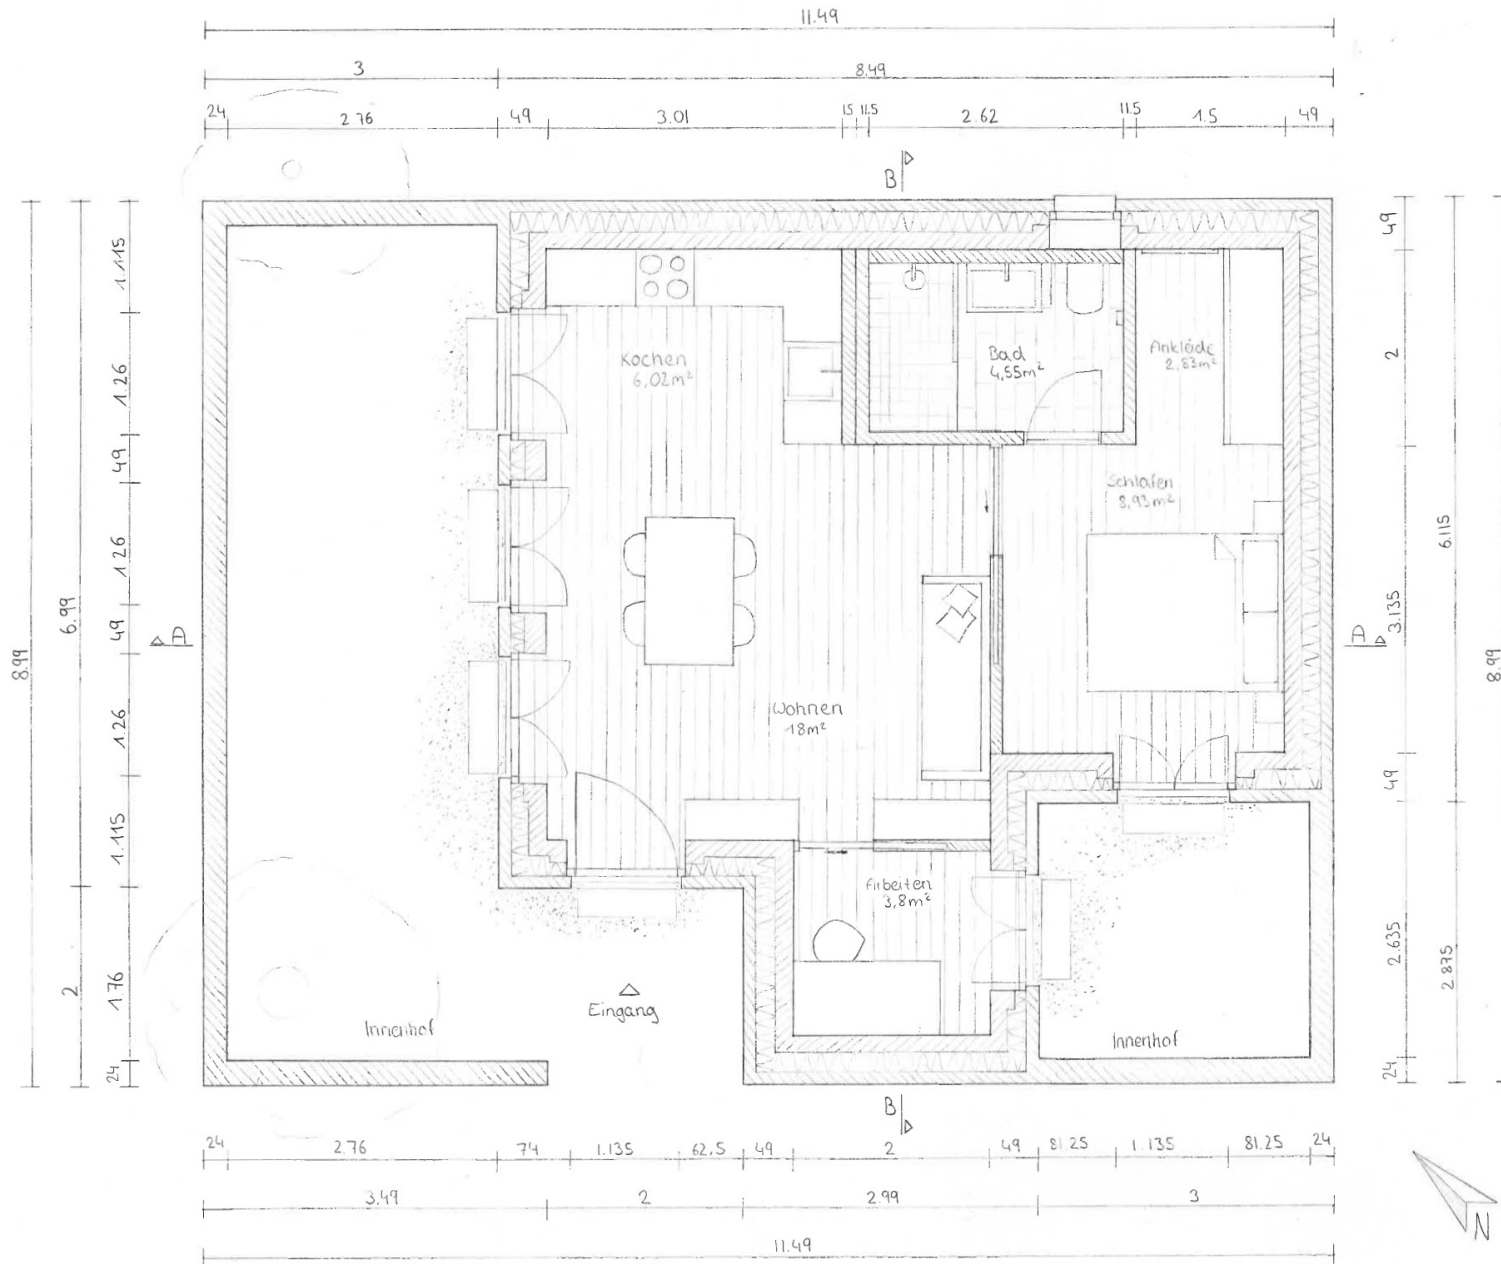


Ansicht M 1:50

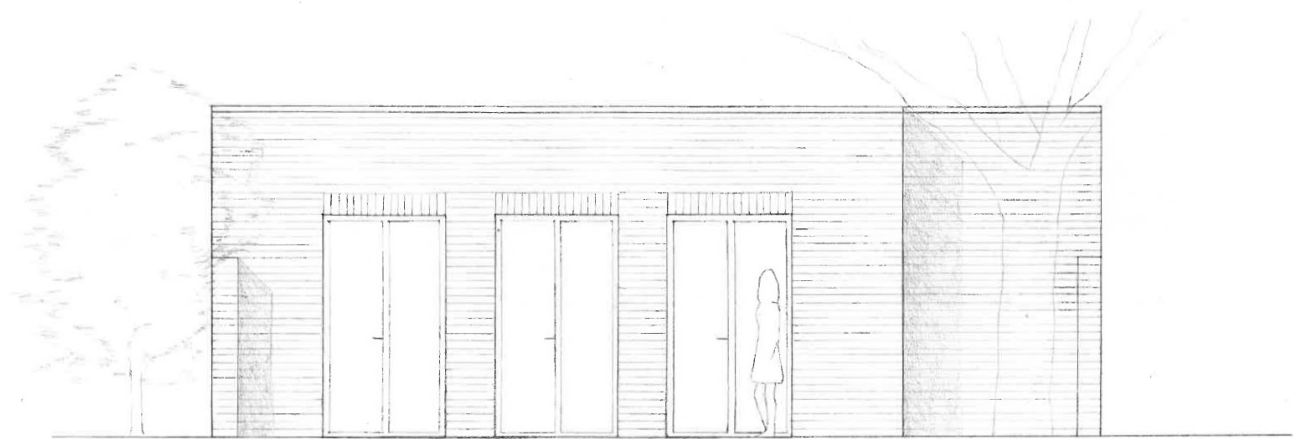


Nord - West

Ansicht M 1:50

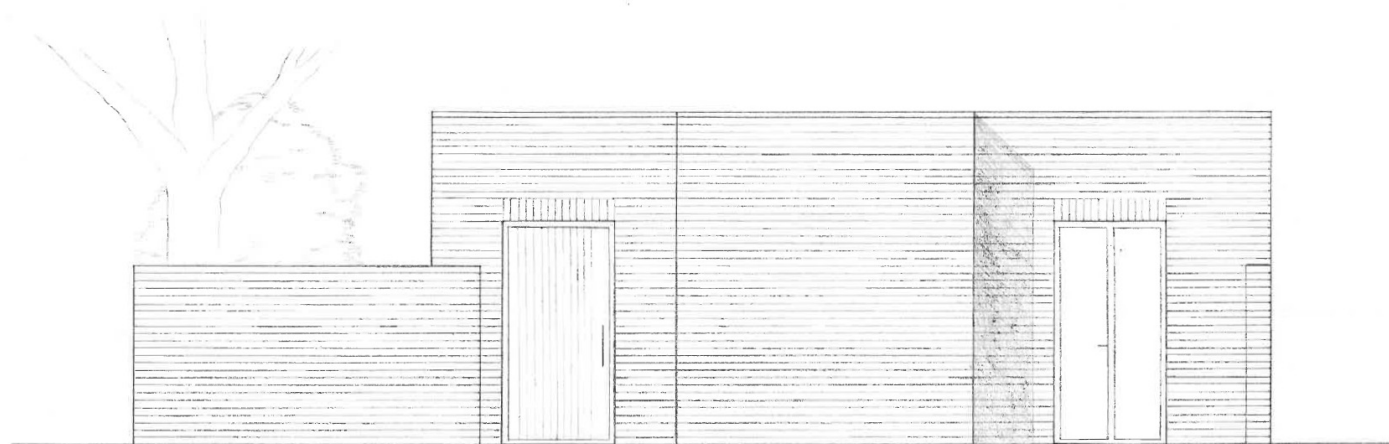

Süd-West

Ansicht M 1:50

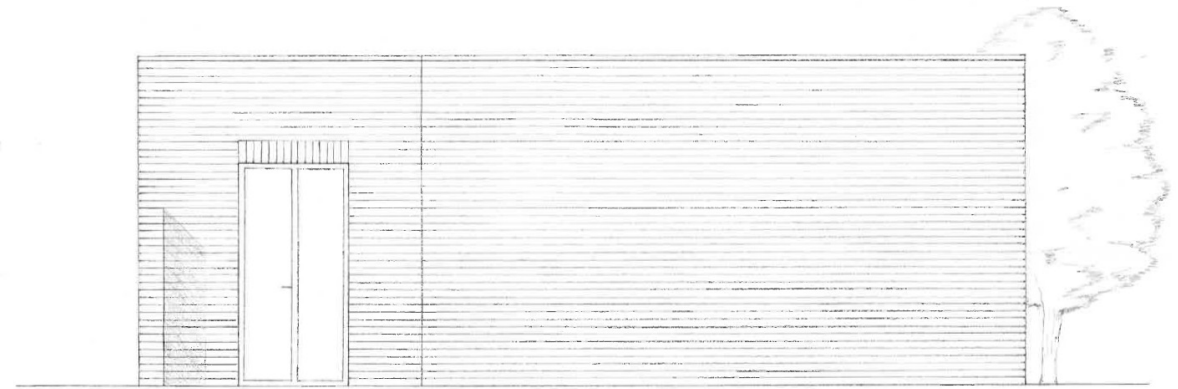


Süd-Ost

Ansicht M 1:50




Nord - Ost

Schnitt A-A M 1:50

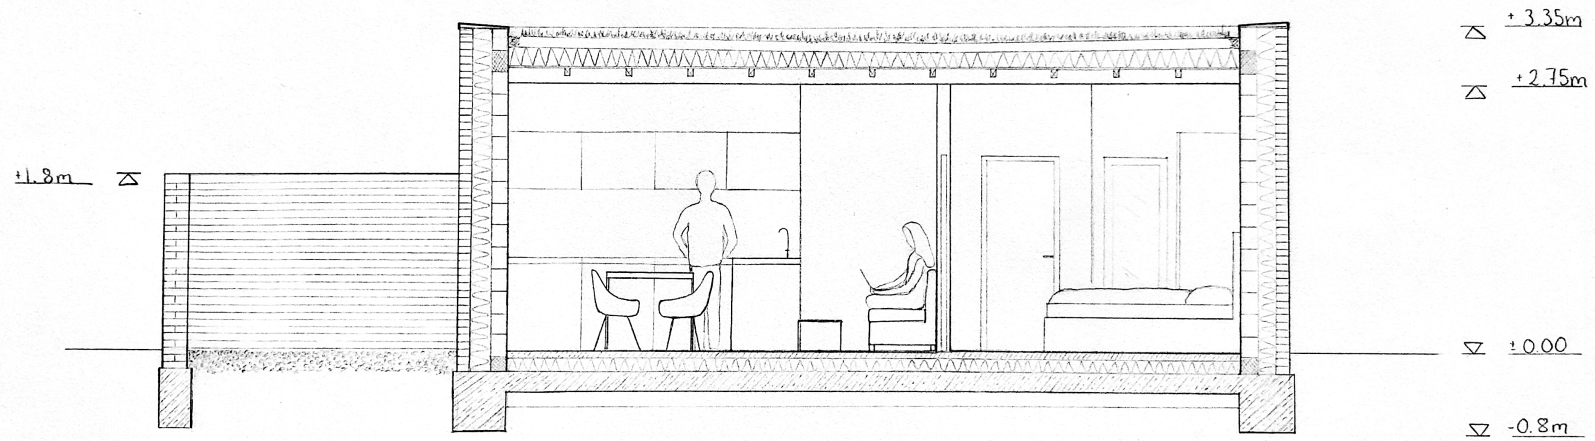

Schnitt B-B M 1:50

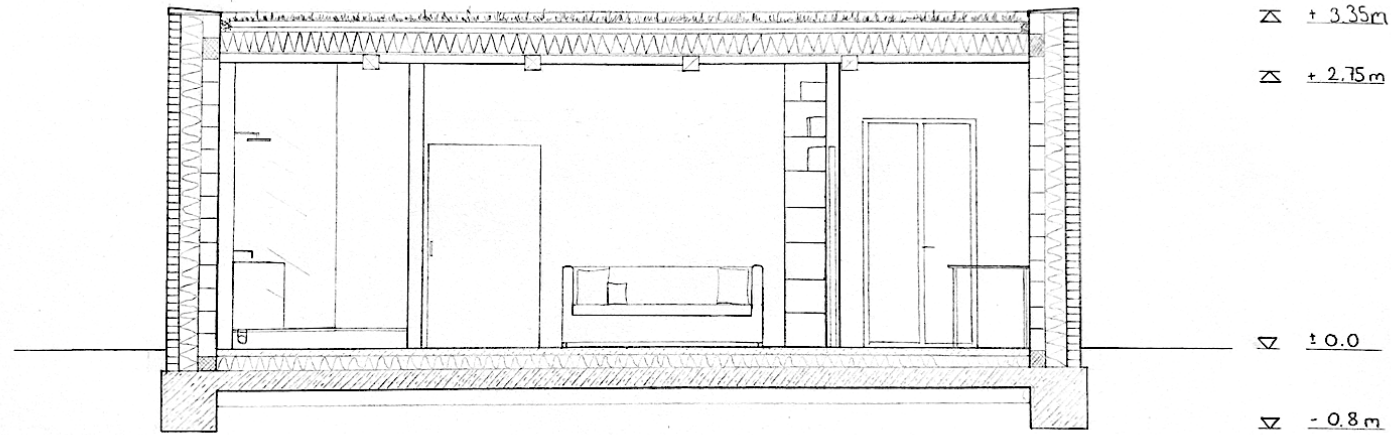


△ + 3.35m

△ + 2.75m

▽ ± 0.0


▽ - 0.8m

Detail - Wandaufbau M 1:5

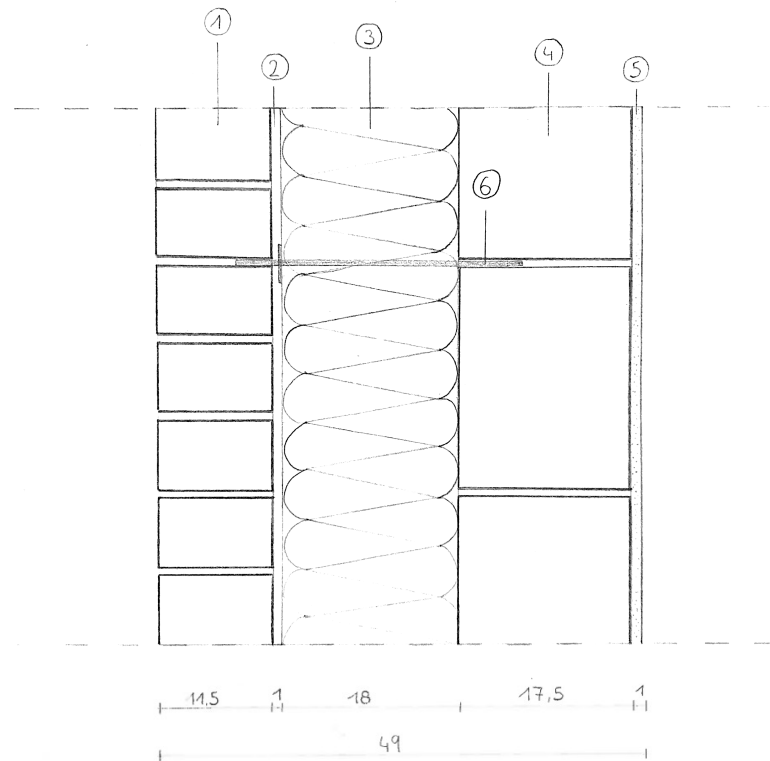


- 1) Verblendmauerwerk aus Klinker
- 2) Fingerspalt
- 3) Wasserabweisende Kerndämmung
- 4) Innenmauerwerk aus KS-Stein
- 5) Innenputz
- 6) Drahtanker

Detail - Fundament M 1:5

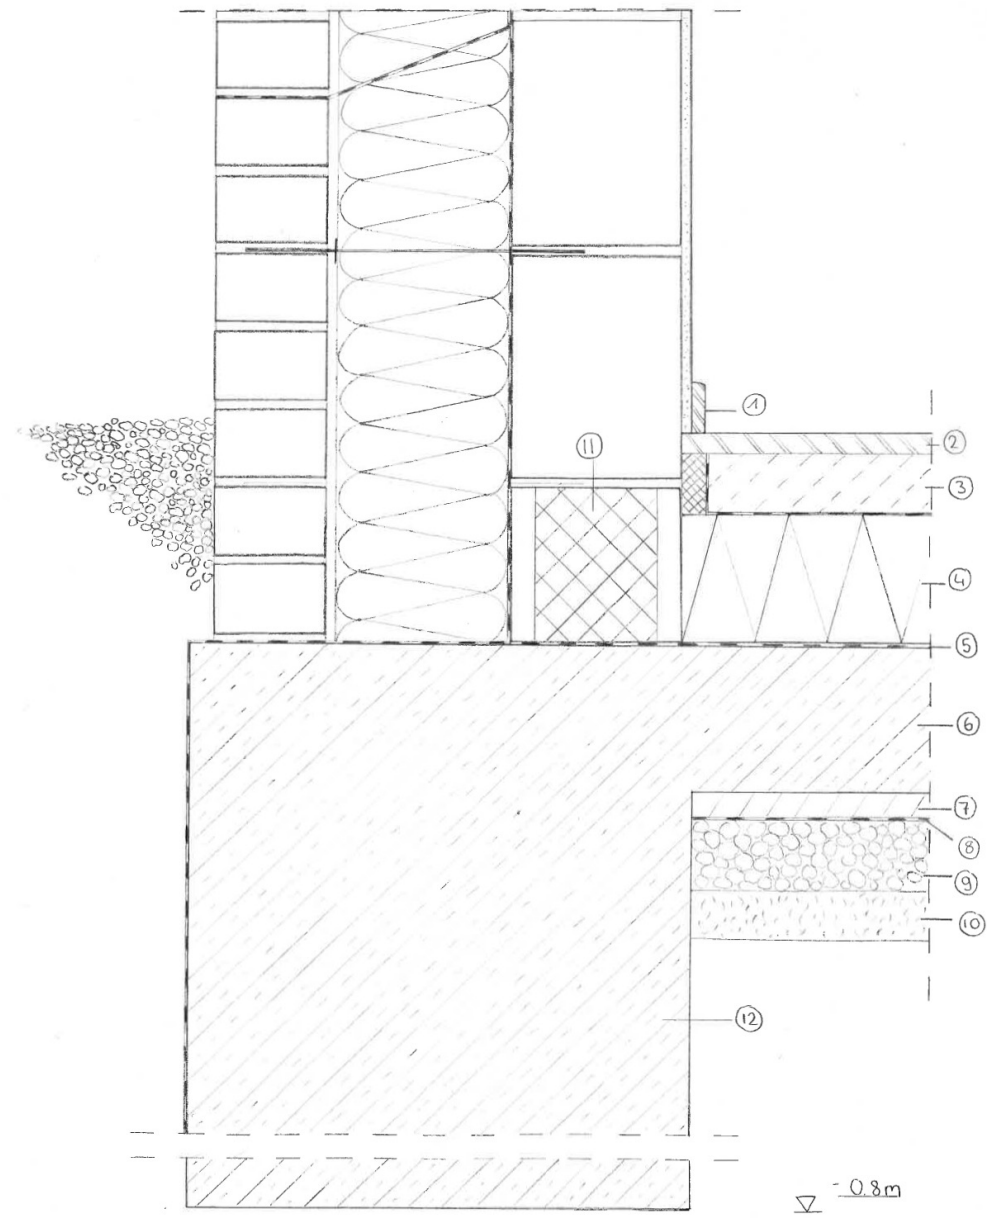

- 1) Fußleiste
- 2) Holzdielen
- 3) Estrich
- 4) Dämmung
- 5) Dampfsperre
- 6) Stahlbeton Bodenplatte
- 7) Sauberkeitsschicht
- 8) PE-Folie
- 9) Grobkiesschüttung
- 10) Verdichteter Untergrund
- 11) Dämmelement
- 12) Stahlbeton Streifenfundament

Detail - Dach Vertikalschnitt M 1:5

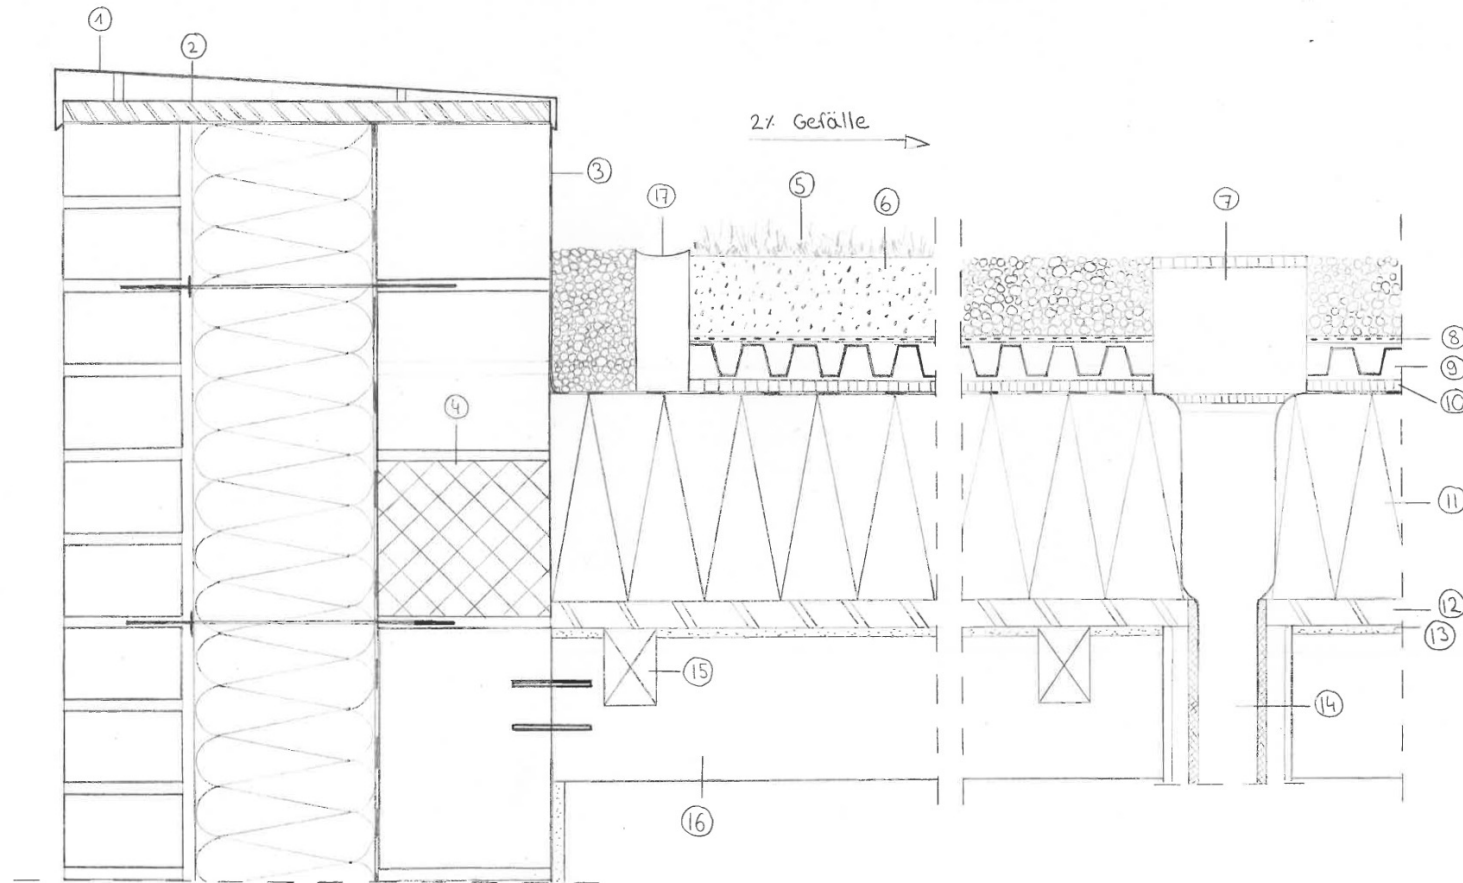


- 1) Attikablech
- 2) Sperrholzplatte
- 3) Abdichtungsfolie
- 4) Wärmedämmender Kimmstein

- 5) Extensive Begrünung
- 6) Substrat
- 7) Dachwassereinlauf
- 8) Filtervlies

- 9) Dränschicht
- 10) Schutzmatte
- 11) Dämmung
- 12) Holzbretter

- 13) Innenputz
- 14) Fallrohr durch Innenwand
- 15) Längsbalken (5x10x5)
- 16) Querbalken (10x15x10)
- 17) Kontrollschicht


Detail - Fenstertür Horizontalschnitt M 1:5

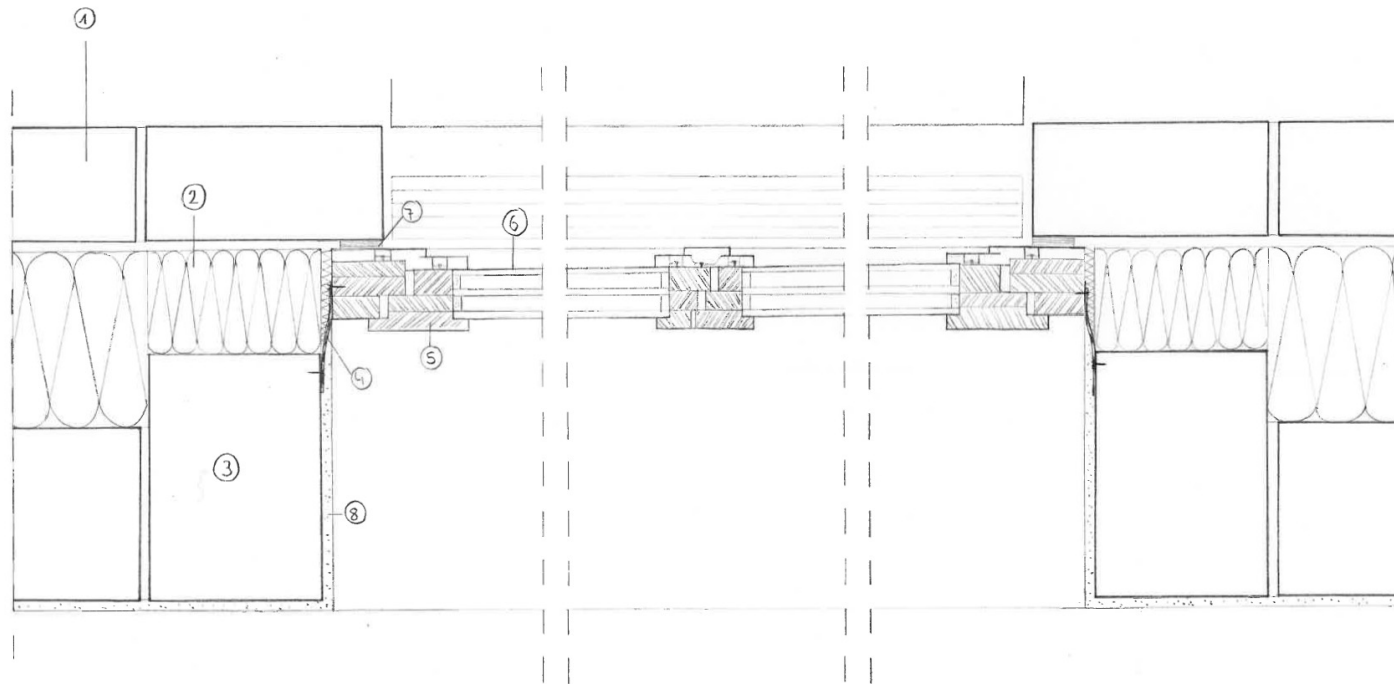

- 1) Verblendmauerwerk
- 2) Kerndämmung
- 3) Innenmauerwerk
- 4) Abdichtungsfolie

- 5) Fensterrahmen
- 6) 3-fach-Verglasung
- 7) Vorkompr. Dichtungsband
- 8) Innenputz

Detail - Fenstertür Vertikalschnitt M 1:5

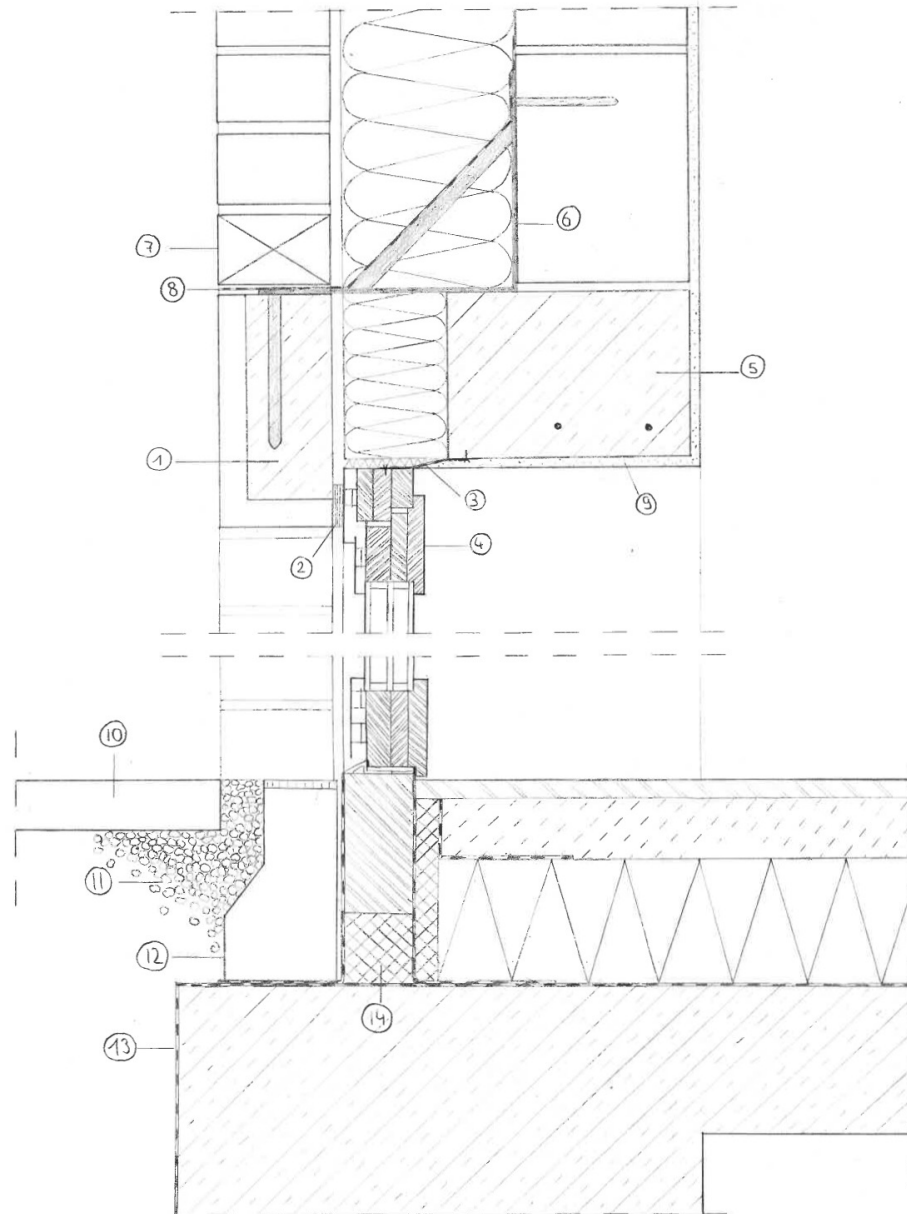


Oberer Anschlusspunkt

- 1) Fertigteilsturz mit Riemchen
- 2) Vorkompriertes Dichtungsband
- 3) Abdichtungsfolie
- 4) Fensterrahmen
- 5) Beton-Fertigteilsturz
- 6) Edelstahlwinkel mit Dämmung
- 7) offene Stoßfuge
- 8) Abdichtungsfolie
- 9) Gipsputz

Unterer Anschlusspunkt

- 10) Auftrittstein
- 11) Kiesschüttung
- 12) Entwässerungsrinne
- 13) Abdichtungsfolie
- 14) Dämmung

Detail - Fenster Vertikalschnitt 1:5

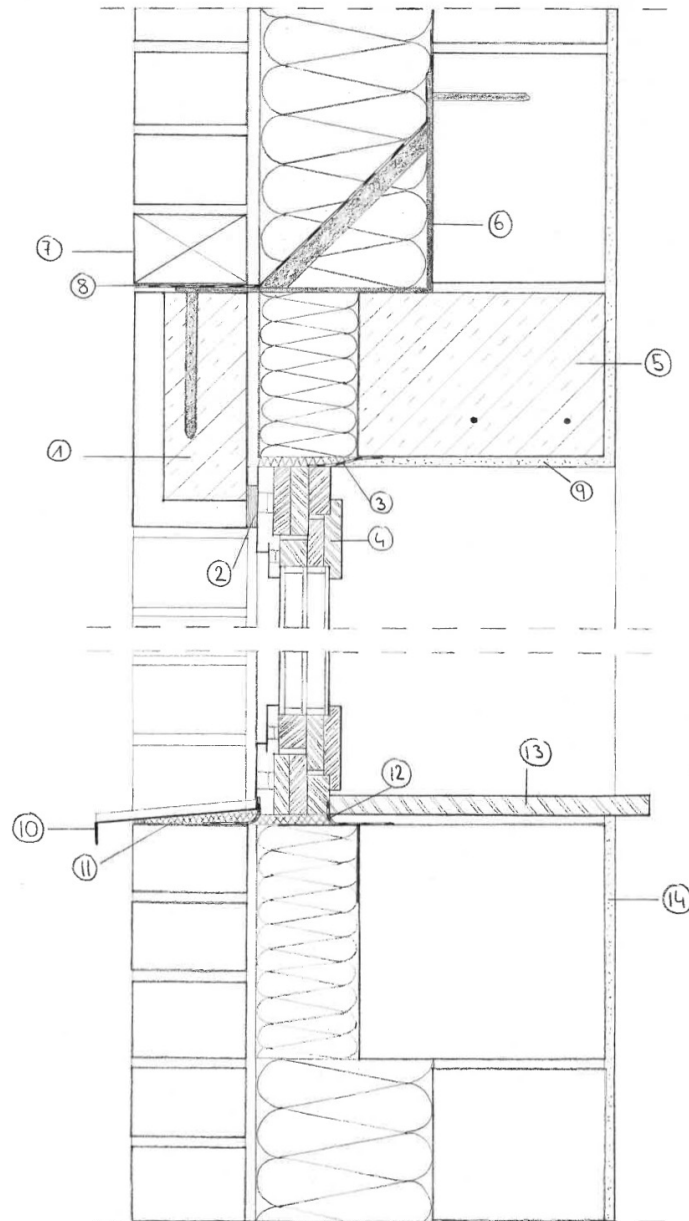

Oberer Anschlusspunkt

- 1) Fertigteilsturz mit Riemchen
- 2) Vorkompriertes Dichtungsband
- 3) Abdichtungsfolie
- 4) Fensterrahmen
- 5) Beton-Fertigteilsturz
- 6) Edelstahlwinkel mit Dämmung
- 7) offene Stoßfuge
- 8) Abdichtungsfolie
- 9) Gipsputz

Unterer Anschlusspunkt

- 10) Metallfensterbank
- 11) Dämmung
- 12) Abdichtungsfolie
- 13) Holzfensterbank
- 14) Gipsputz

